


Inbetriebnahme der Hauptleitung im Mai 2017

Inbetriebnahme im Sept. 2017

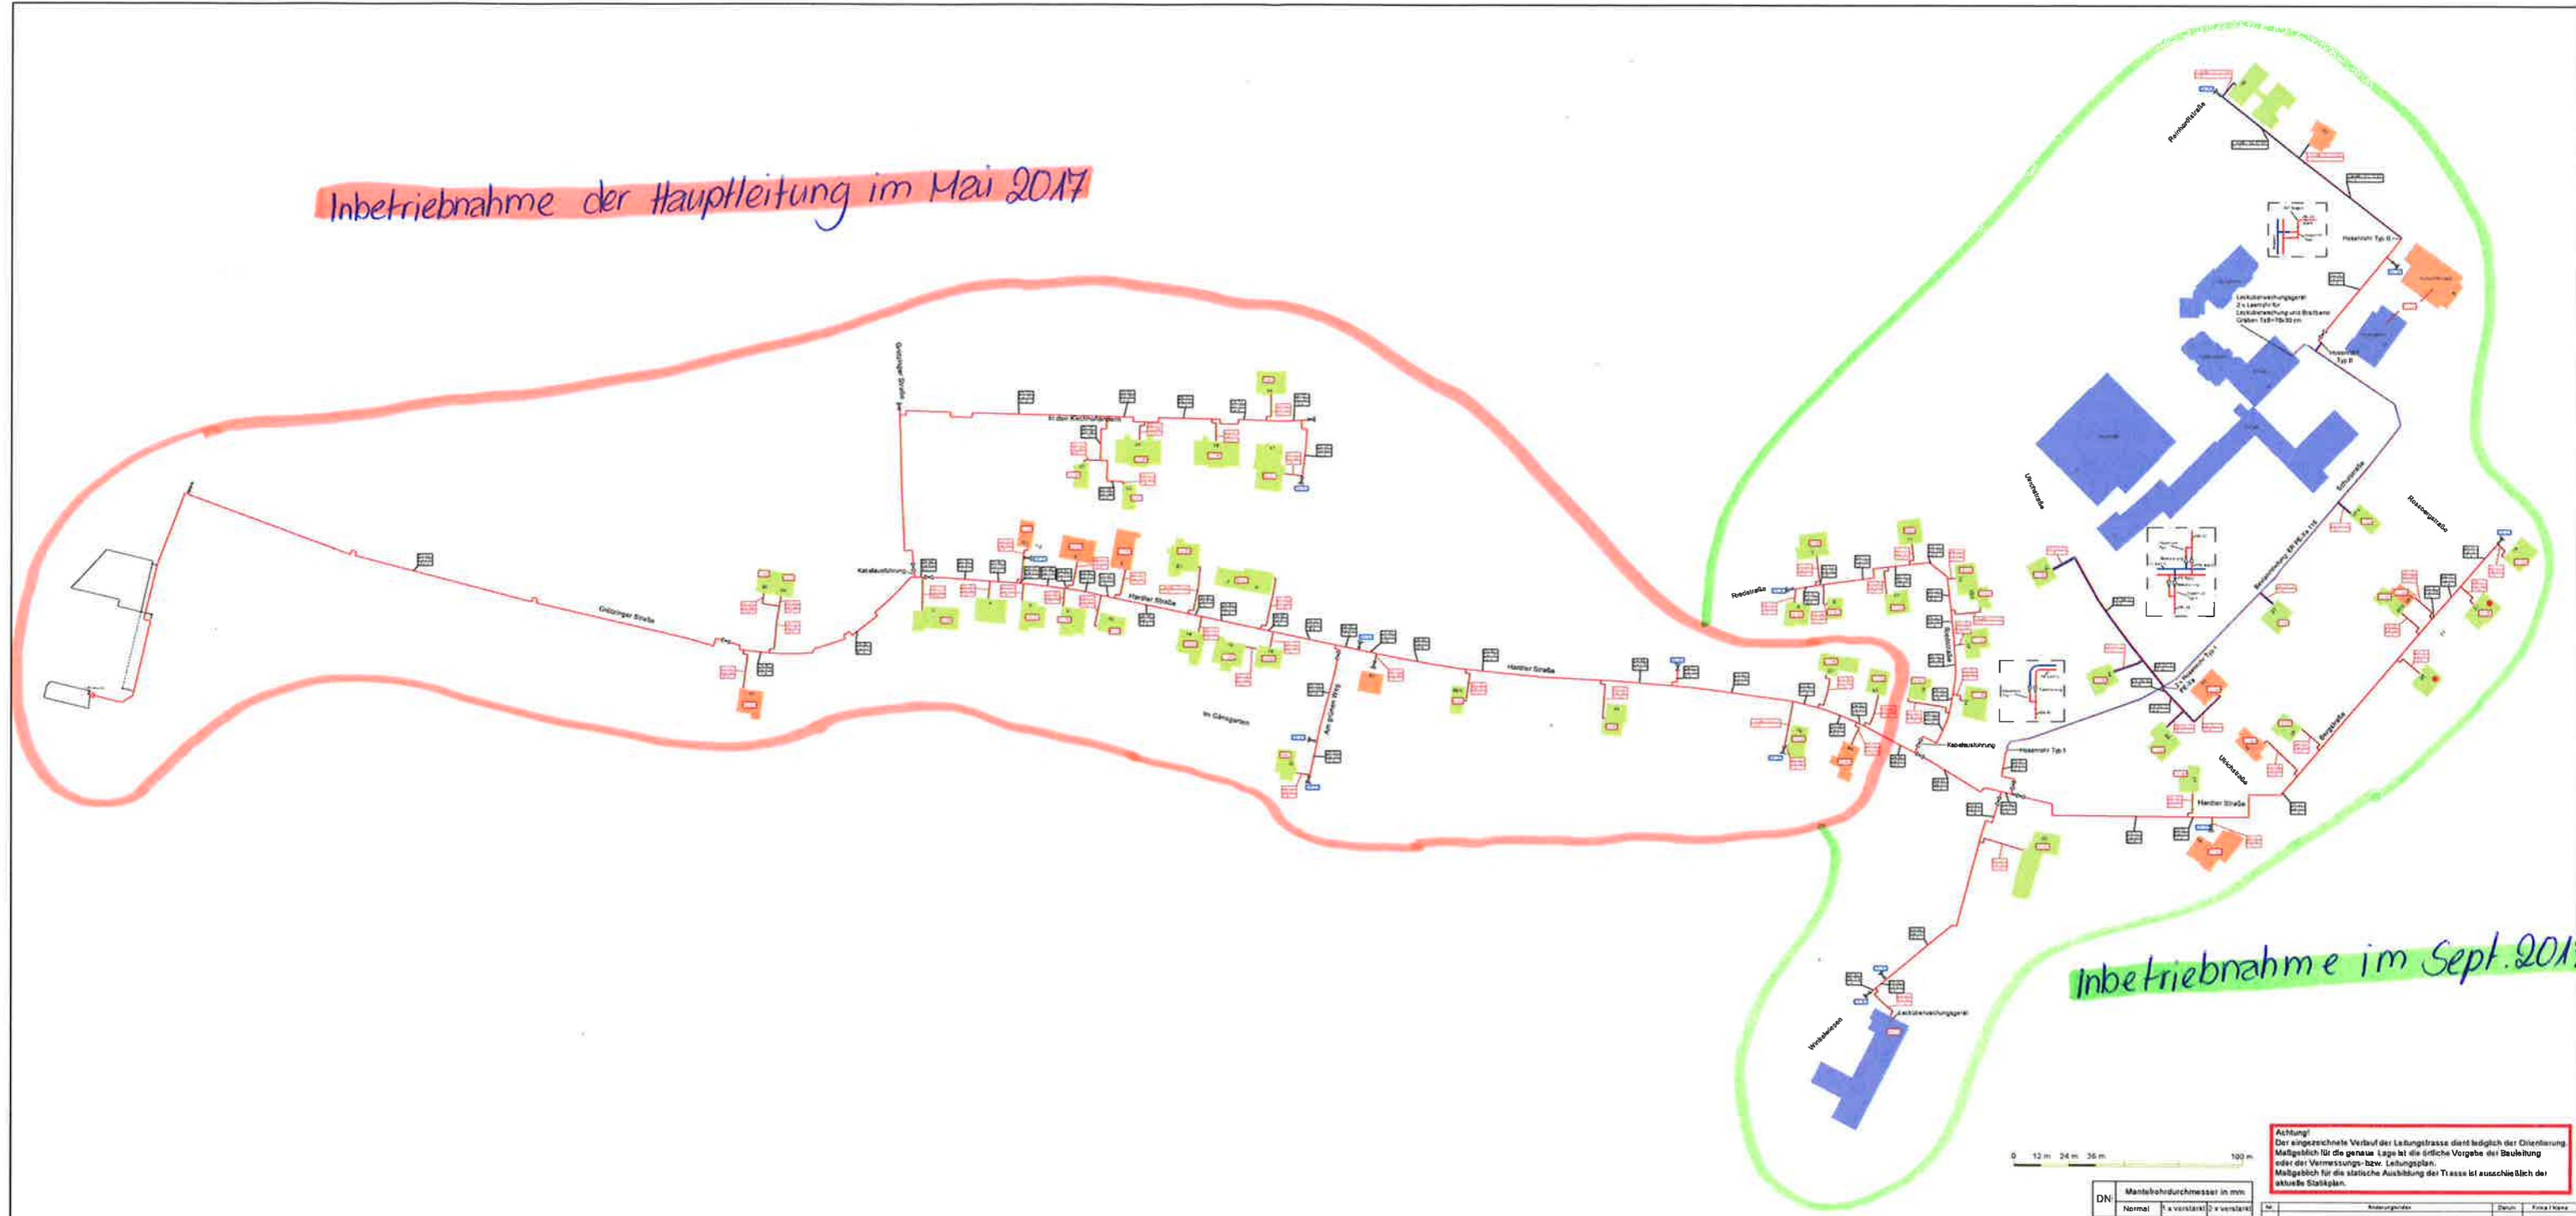

Achtung!
Der eingezeichnete Verlauf der Leitungstrasse dient lediglich der Orientierung.
Maßgeblich für die genaue Lage ist die örtliche Vorlage der Bauleitung
oder der Vermessungs- bzw. Lageplan.
Maßgeblich für die statische Ausrichtung der Trasse ist ausschließlich der
aktuelle Statikplan.

- Legende:**
- Vollabnahmevertrag
 - Vorvertrag Abnahmevertrag
 - Öffentliches- und Kirchliches Gebäude
 - Wärmeleitung Vorlauf
 - Wärmeleitung Rücklauf
 - Hausanschluss Vorlauf
 - Hausanschluss Rücklauf
 - Steuerleitung
 - Absperrmehrer
 - Bedarfsanschluss (BA)
 - Reduzierung
 - Entlüftung
 - Klüppelboden

DN	Manteldurchmesser in mm		
	Normal	1 x verstärkt	2 x verstärkt
20	125	140	160
25	140	160	180
32	160	180	200
40	160	180	200
50	200	225	250
65	225	250	280
80	250	280	315
100	315	355	400
125	400	450	500
150	450	500	560
200	560	630	-

I B S
WÄRMELÜFTUNG SOLLNER GMBH
www.ibs-waerme.de
ibsm@ibswaerme.de

Ausführungsplanung
Nahwärmeversorgung Wolschlagen
Lageplan Wärmeneiz

IBS Wärme
Darmstadt 18
72646 Wolschlagen
Tel. 07022 / 5005-0
Fax 07022 / 5005-70

Projekt
Nahwärmeversorgung Wolschlagen
Lageplan Wärmeneiz

Stand
24.04.2017

Blatt
LP

Blatt
021

Blatt
1760

Blatt
15065

Blatt
18.05.2015

Blatt
Vockenroth - am

Blatt
Vockenroth - lb

Blatt
Plannummer

Blatt
021

Stand 10.5.2017