


Anlage 1:

# Fernwärmenetz Wolfschlügen

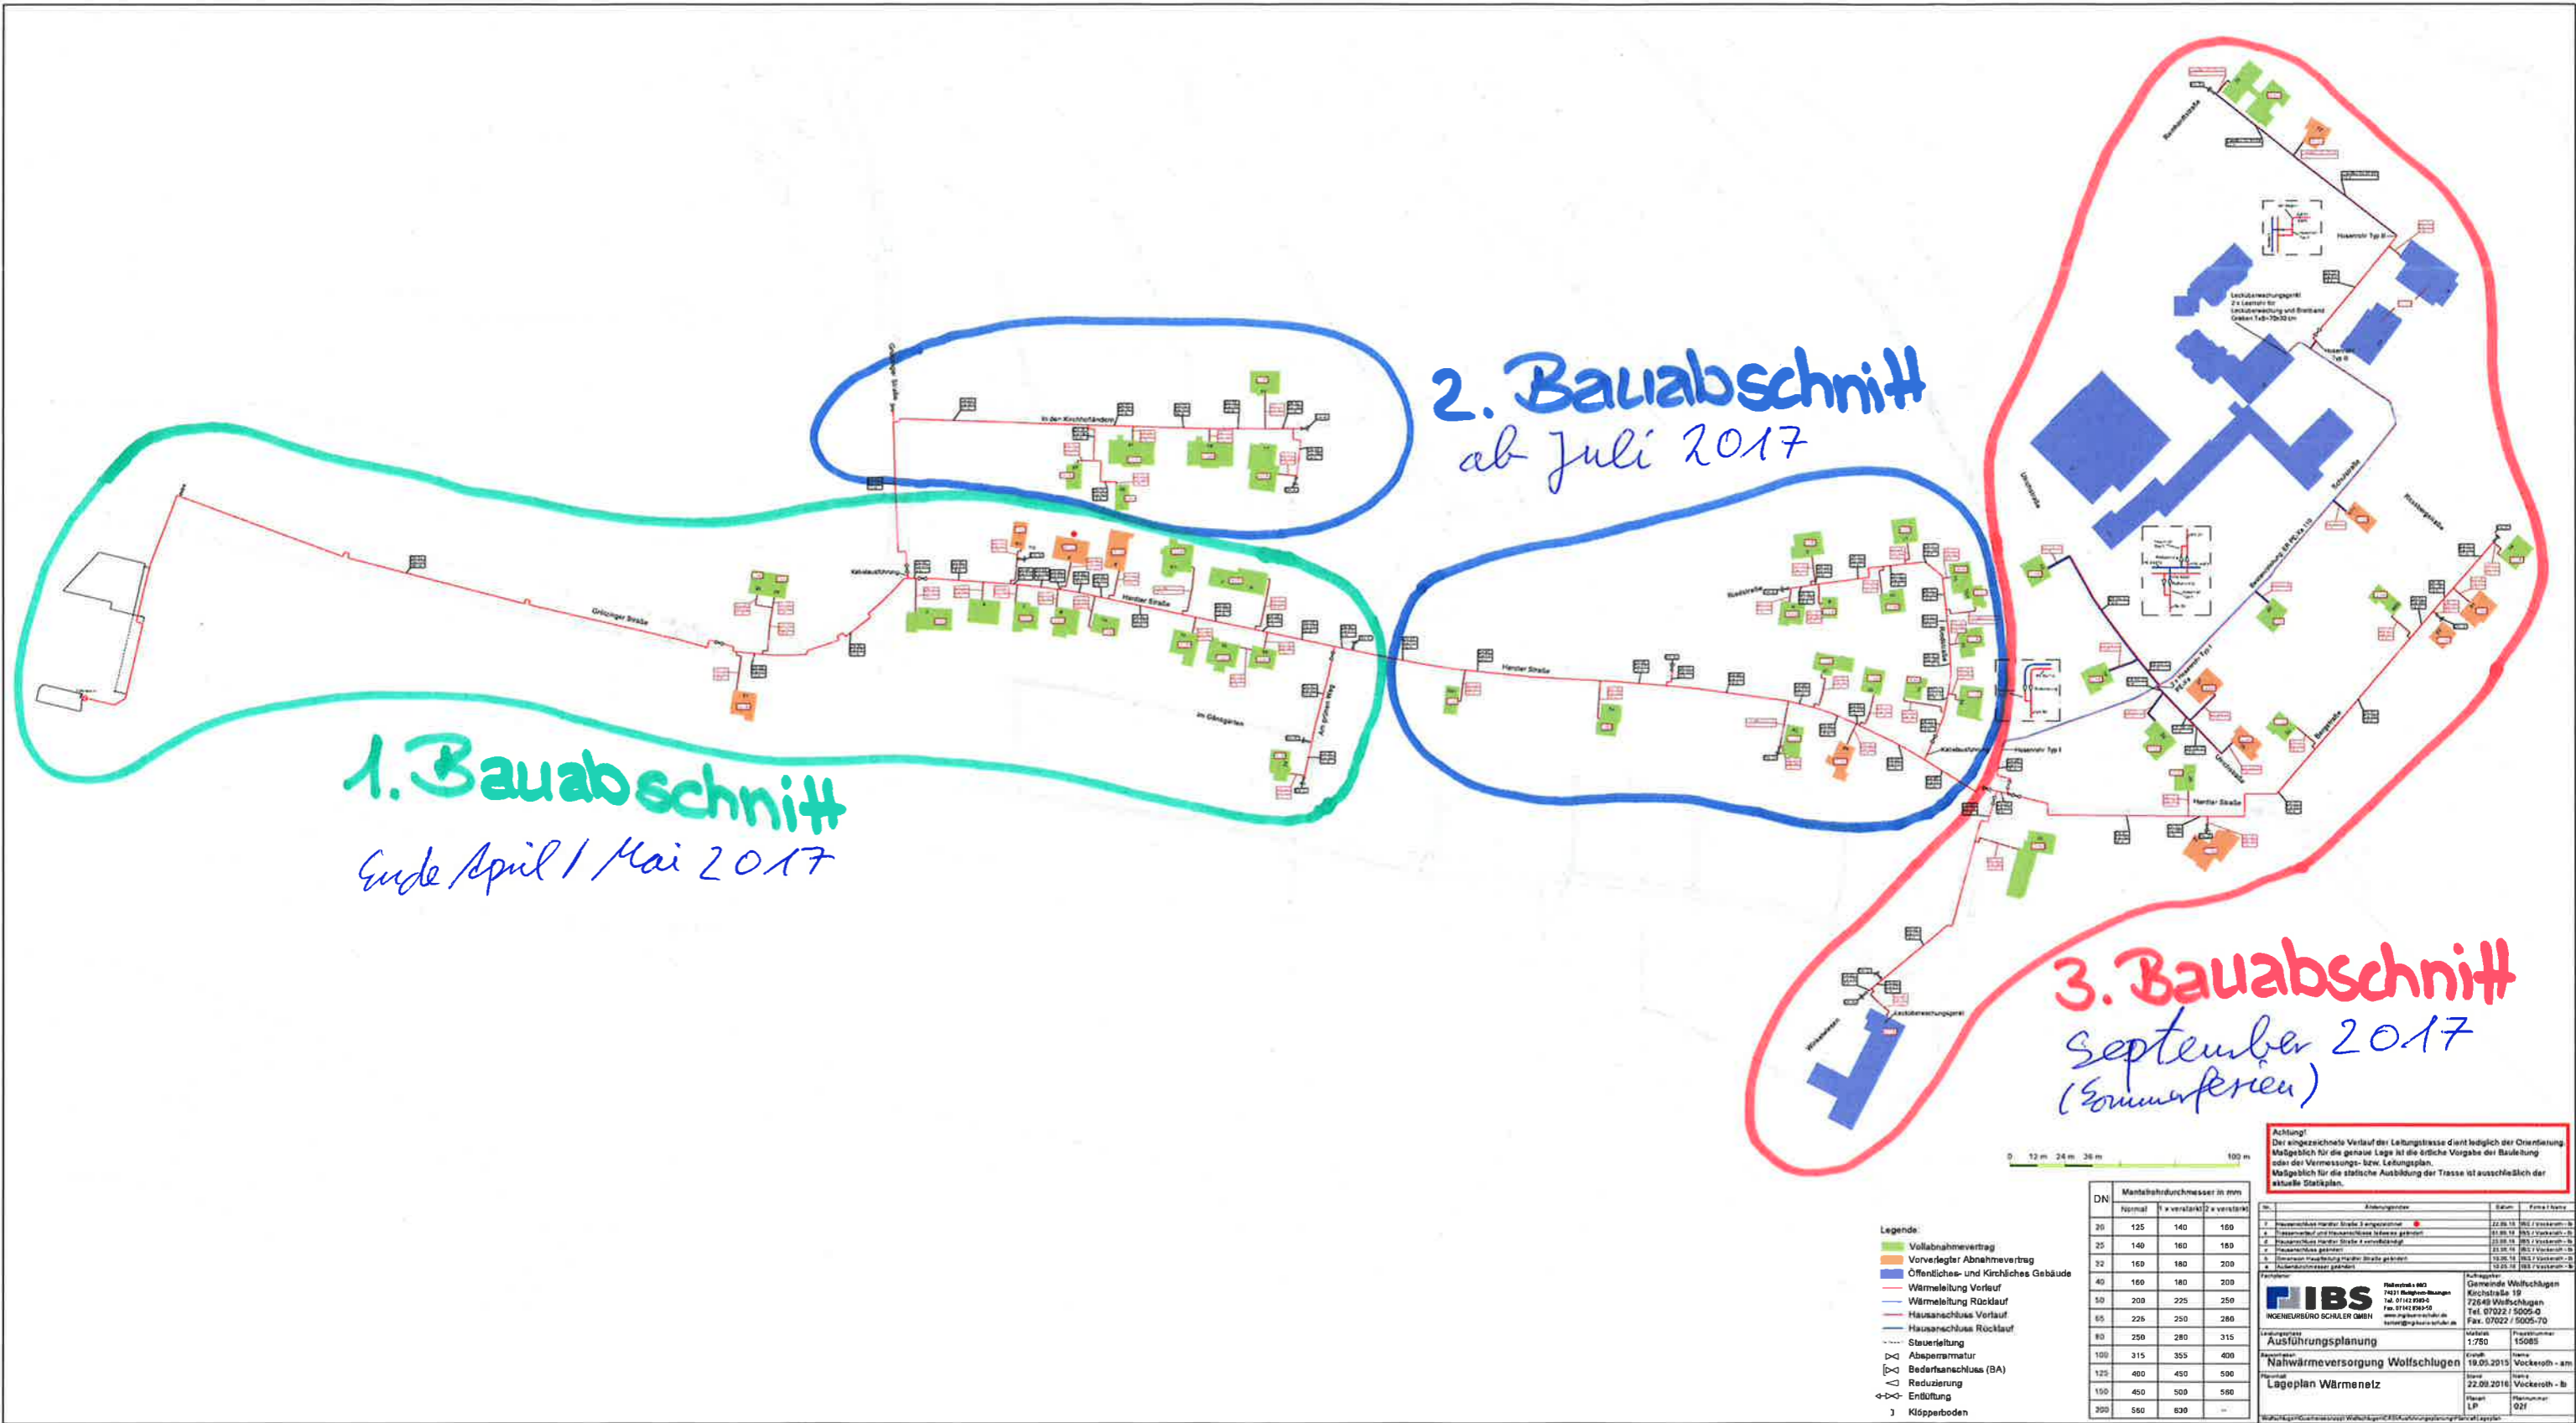

**1. Bauabschnitt**  
Ende April / Mai 2017

**2. Bauabschnitt**  
ab Juli 2017

**3. Bauabschnitt**  
September 2017  
(Sommerferien)

- Legende:**
- Vollabnahmevertrag
  - Vorverlegter Abnahmevertrag
  - Öffentliches- und Kirchliches Gebäude
  - Wärmeleitung Vorlauf
  - Wärmeleitung Rücklauf
  - Hausanschluss Vorlauf
  - Hausanschluss Rücklauf
  - Stauerleitung
  - Absperrmatur
  - Bedarfsanschluss (BA)
  - Reduzierung
  - Entlüftung
  - Klöppelboden

DN	Manteldurchmesser in mm		
	Normal	verstärkt	verstärkt
20	125	140	160
25	140	160	180
32	160	180	200
40	160	180	200
50	200	225	250
65	225	250	280
80	250	280	315
100	315	355	400
125	400	450	500
150	450	500	560
200	560	630	—

**Achtung!**  
Der eingetragene Verlauf der Leitungslinie dient lediglich der Orientierung. Maßgeblich für die genaue Lage ist die örtliche Vorgabe der Bauleitung oder der Vermessungs- bzw. Leitungsplan. Maßgeblich für die statische Ausbildung der Trasse ist ausschließlich der aktuelle Statikplan.

Abkürzung	Einheit	Formelbezug
1. Hausanschluss	22.09.15	101 / 1000000-15
2. Hausanschluss	22.09.15	101 / 1000000-15
3. Hausanschluss	22.09.15	101 / 1000000-15
4. Hausanschluss	22.09.15	101 / 1000000-15
5. Hausanschluss	22.09.15	101 / 1000000-15
6. Hausanschluss	22.09.15	101 / 1000000-15

**IBS**  
INGENIEURBÜRO SCHULER GMBH  
Hauptstraße 10  
72649 Wolfschlügen  
Tel. 07122 / 5005-0  
Fax. 07122 / 5005-70

**Ausführungsplanung**  
Nahwärmeversorgung Wolfschlügen  
19.09.2015  
Vockeroth - am

**Lageplan Wärmenetz**  
22.09.2016  
Vockeroth - B  
Merkmal: LP  
021

Stand: 11.11.2016